A3

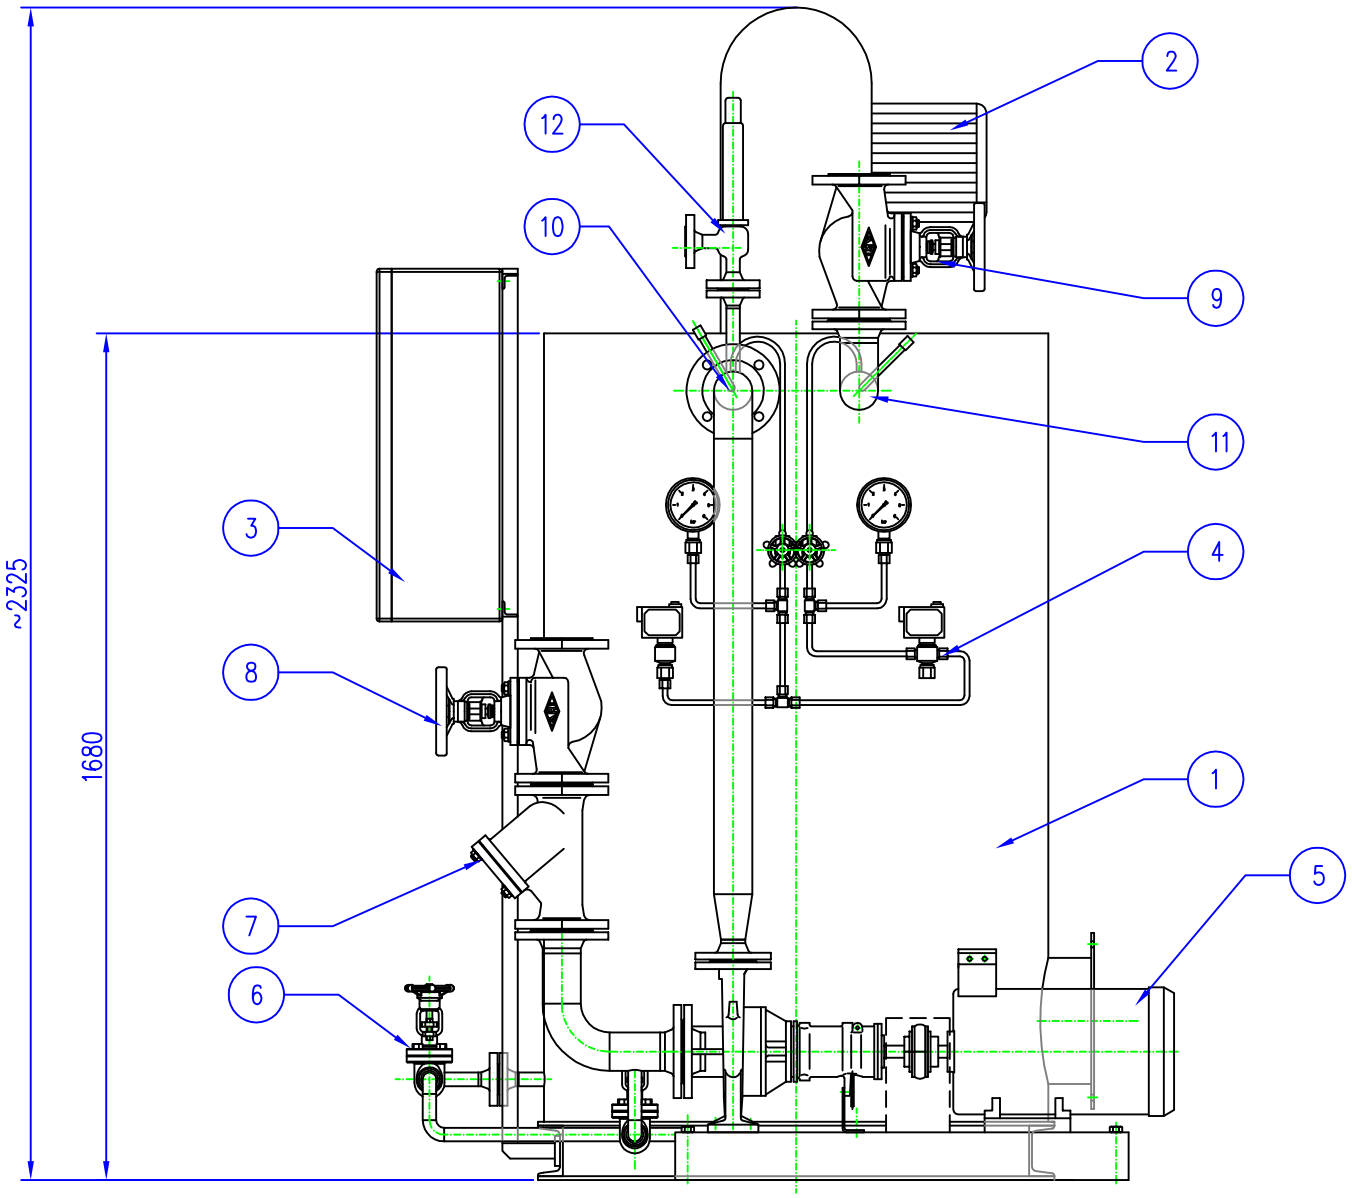

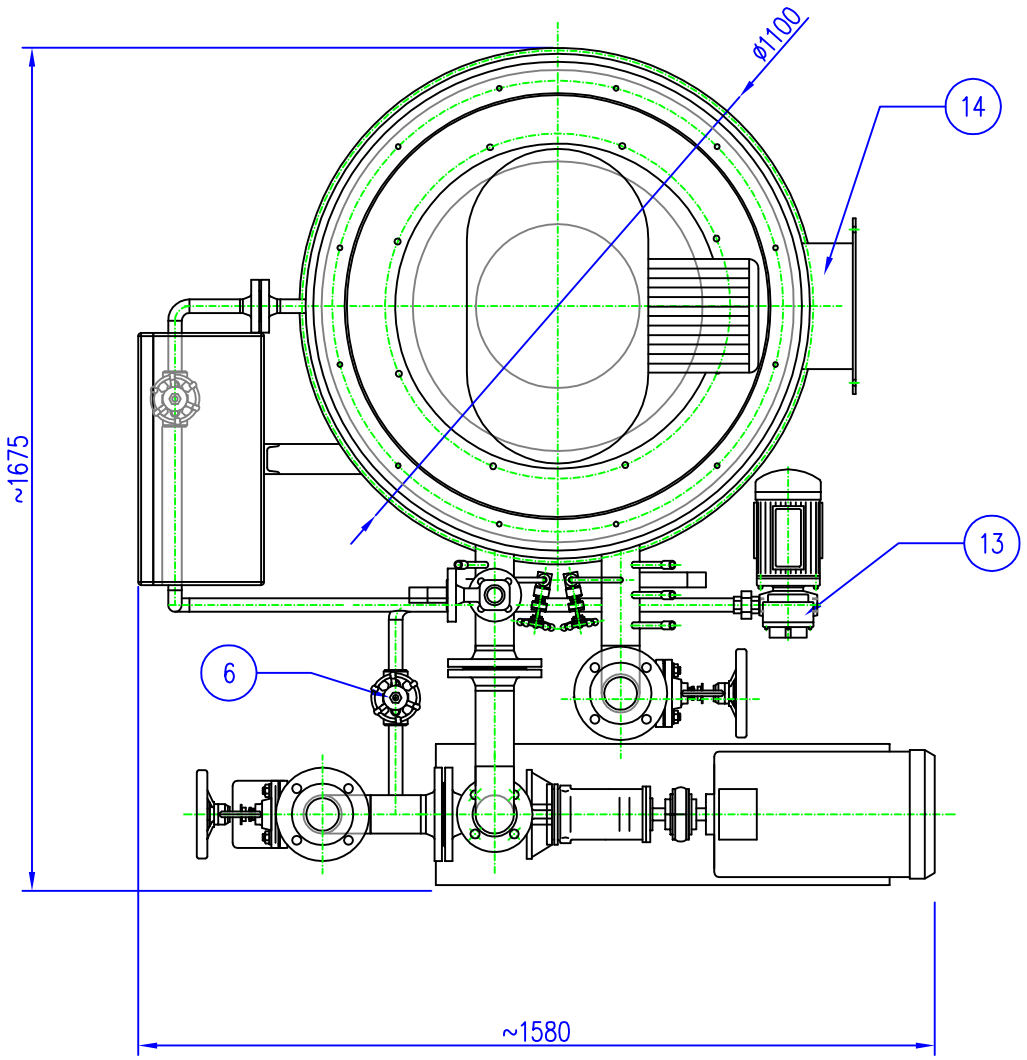

–	Reducciones	A–234 WPB, ANSI B 16.9, STD	
–	Curvas	A–234 WPB, ANSI B 16.9, STD	
–	Tubo	ASTM, A–106 Gr.B, ANSI B 36–10, Sch 40 / DIN 1629, St.37	
–	Bridas	C22.8, DIN2633, PN16 / A 105 N, 150lbs WN	
14	Chimenea	ø250	
13	Bomba Vaciado–Llenado	1000 l/h 1CV	12
12	Válvula de Seguridad	PN40, DN20	5,4
11	Salida	DN65	
10	Entrada	DN65	
9	Válvula Globo Salida Caldera	EN–IS1049 (GGG 40.3), PN16, DN65, fuelle	16,1
8	Válvula Globo Aspiración	EN–IS1049 (GGG 40.3), PN16, DN65, fuelle	16,1
7	Filtro	EN–IS1049 (GGG 40.3), PN16, DN65	16
6	Válvula compuerta	3/4", 800 lbs	
5	Bomba Recirculación	Centrífuga 40–200 7.5kW	124
4	Grupo Indicación y Control de Presión	Manómetro, Presostato Máxima, Presostato Diferencial	
3	Armario Eléctrico	380 V–50, 700x500x250	
2	Quemador	Combustibles líquidos y gaseosos	Aprox. 30
1	Caldera Fluido Térmico PIROBLOC	GFT–020/20C	
POS.	DENOMINACIÓN	OBSERVACIONES	PESO (Kg.)

Temperatura Máxima de Servicio	300°C
Presión de Diseño	7 bar
Presión de Prueba	16 bar

Nota: –Sólo válido a nivel informativo
–Cotas en milimetros

SUSTITUYE A	SUSTITUIDO POR	FECHA
MR–COM–002–01–A–SP	E. Rodríguez	05–07–12

Control de Modificacion				
	F			
	E			
	D			
	C			
	B			
	N°MOD.	FECHA	NOMBRE	DESCRIPCION

PLANO GENERADO CON SOPORTE INFORMATICO

Grupo Monobloc GFT-020/20C

EJECUCION VERTICAL

CLIENTE:

N° PLANO	MR–COM–002–01–B–SP	N° REFERENCIA	
PROYECTADO	D. Pastor	26–05–09	ESCALA 1:15
DIBUJADO	D. Campos	2–10–09	
OK–OF.TECN.			
OK–PRODUCC.			

PIROBLOC
P.I. Santiga, Av/ Castell de Barberà, 31
08210 BARBERÀ DEL VALLES (Barcelona)
Tlf. 34 (9)3 718 90 64 – Fax 34 902 908 812
E–mail: ofitec@pirobloc.com
http://www.pirobloc.com

Num. hoja	Total hojas
1	1